


PIANTA PIANO TERRA in scala 1:100

Ambienti / PLANIMETRIA

① Cucina	25,00 mq	⑧ Scala accesso p. primo	⑭ Camera singola	12,22 mq
② Pranzo/soggiorno	31,55 mq	⑨ Portico	⑮ Camera singola	12,22 mq
③ C.T./Lavanderia	15,84 mq	⑩ Marciapiede esterno	⑯ Disimpegno	4,34 mq
④ Ripostiglio	7,64 mq	⑪ Pergola/garage	⑰ Bagno	3,09 mq
⑤ Bagno	3,60 mq	⑫ Camera matrimoniale	⑱ Bagno	4,70 mq
⑥ Disimpegno	4,10 mq	⑬ Guardaroba	⑲ Terrazza	15,53 mq
⑦ Sottoscala	2,19 mq			

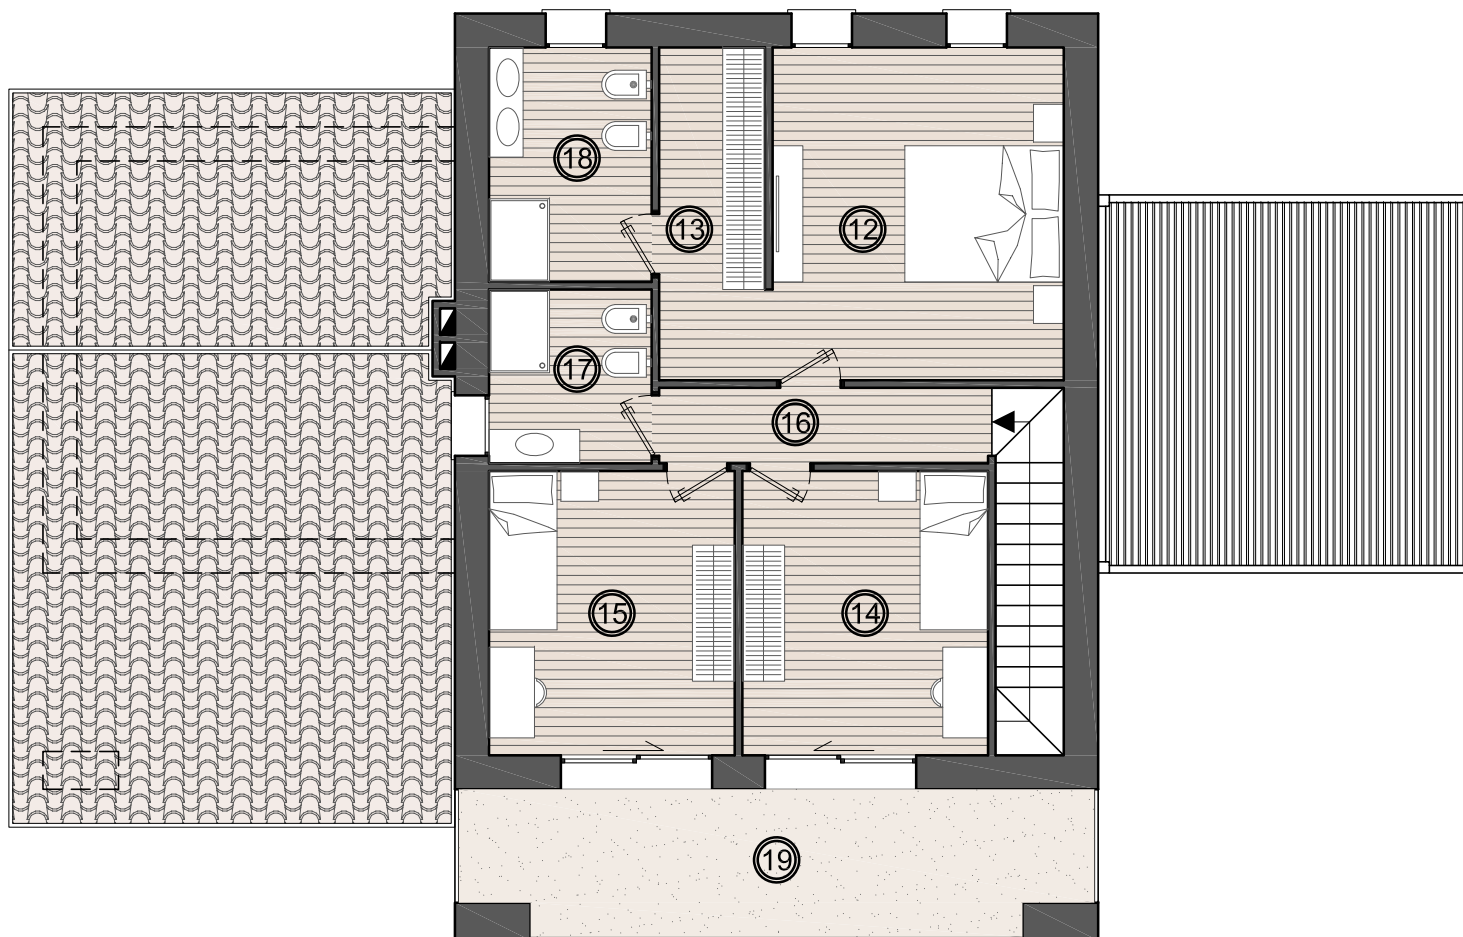

PIANTA PIANO PRIMO in scala 1:100

Ambienti / PLANIMETRIA

① Cucina	25,00 mq	⑧ Scala accesso p. primo	⑭ Camera singola	12,22 mq
② Pranzo/soggiorno	31,55 mq	⑨ Portico	⑮ Camera singola	12,22 mq
③ C.T./Lavanderia	15,84 mq	⑩ Marciapiede esterno	⑯ Disimpegno	4,34 mq
④ Ripostiglio	7,64 mq	⑪ Pergola/garage	⑰ Bagno	3,09 mq
⑤ Bagno	3,60 mq	⑫ Camera matrimoniale	⑱ Bagno	4,70 mq
⑥ Disimpegno	4,10 mq	⑬ Guardaroba	⑲ Terrazza	15,53 mq
⑦ Sottoscala	2,19 mq			