


PIANTA PIANO TERRA in scala 1:100

Ambienti / PLANIMETRIA

① Ingresso	7,38 mq	⑧ Lavanderia	6,92 mq	⑮ Bagno	5,87 mq
② Soggiorno	71,49 mq	⑨ C.T.	6,92 mq	⑯ Camera matrimoniale	29,54 mq
③ Cottura		⑩ Portico	136,90 mq	⑰ Bagno	8,40 mq
④ Bagno	2,59 mq	⑪ Marciapiede esterno	42,13 mq	⑱ Guardaroba	7,83 mq
⑤ Ripostiglio	2,03 mq	⑫ Disimpegno	13,39 mq	⑲ Terrazza	161,68 mq
⑥ Scale accesso al p primo		⑬ Camera singola	16,97 mq		
⑦ Garage	34,25 mq	⑭ Camera singola	16,97 mq		

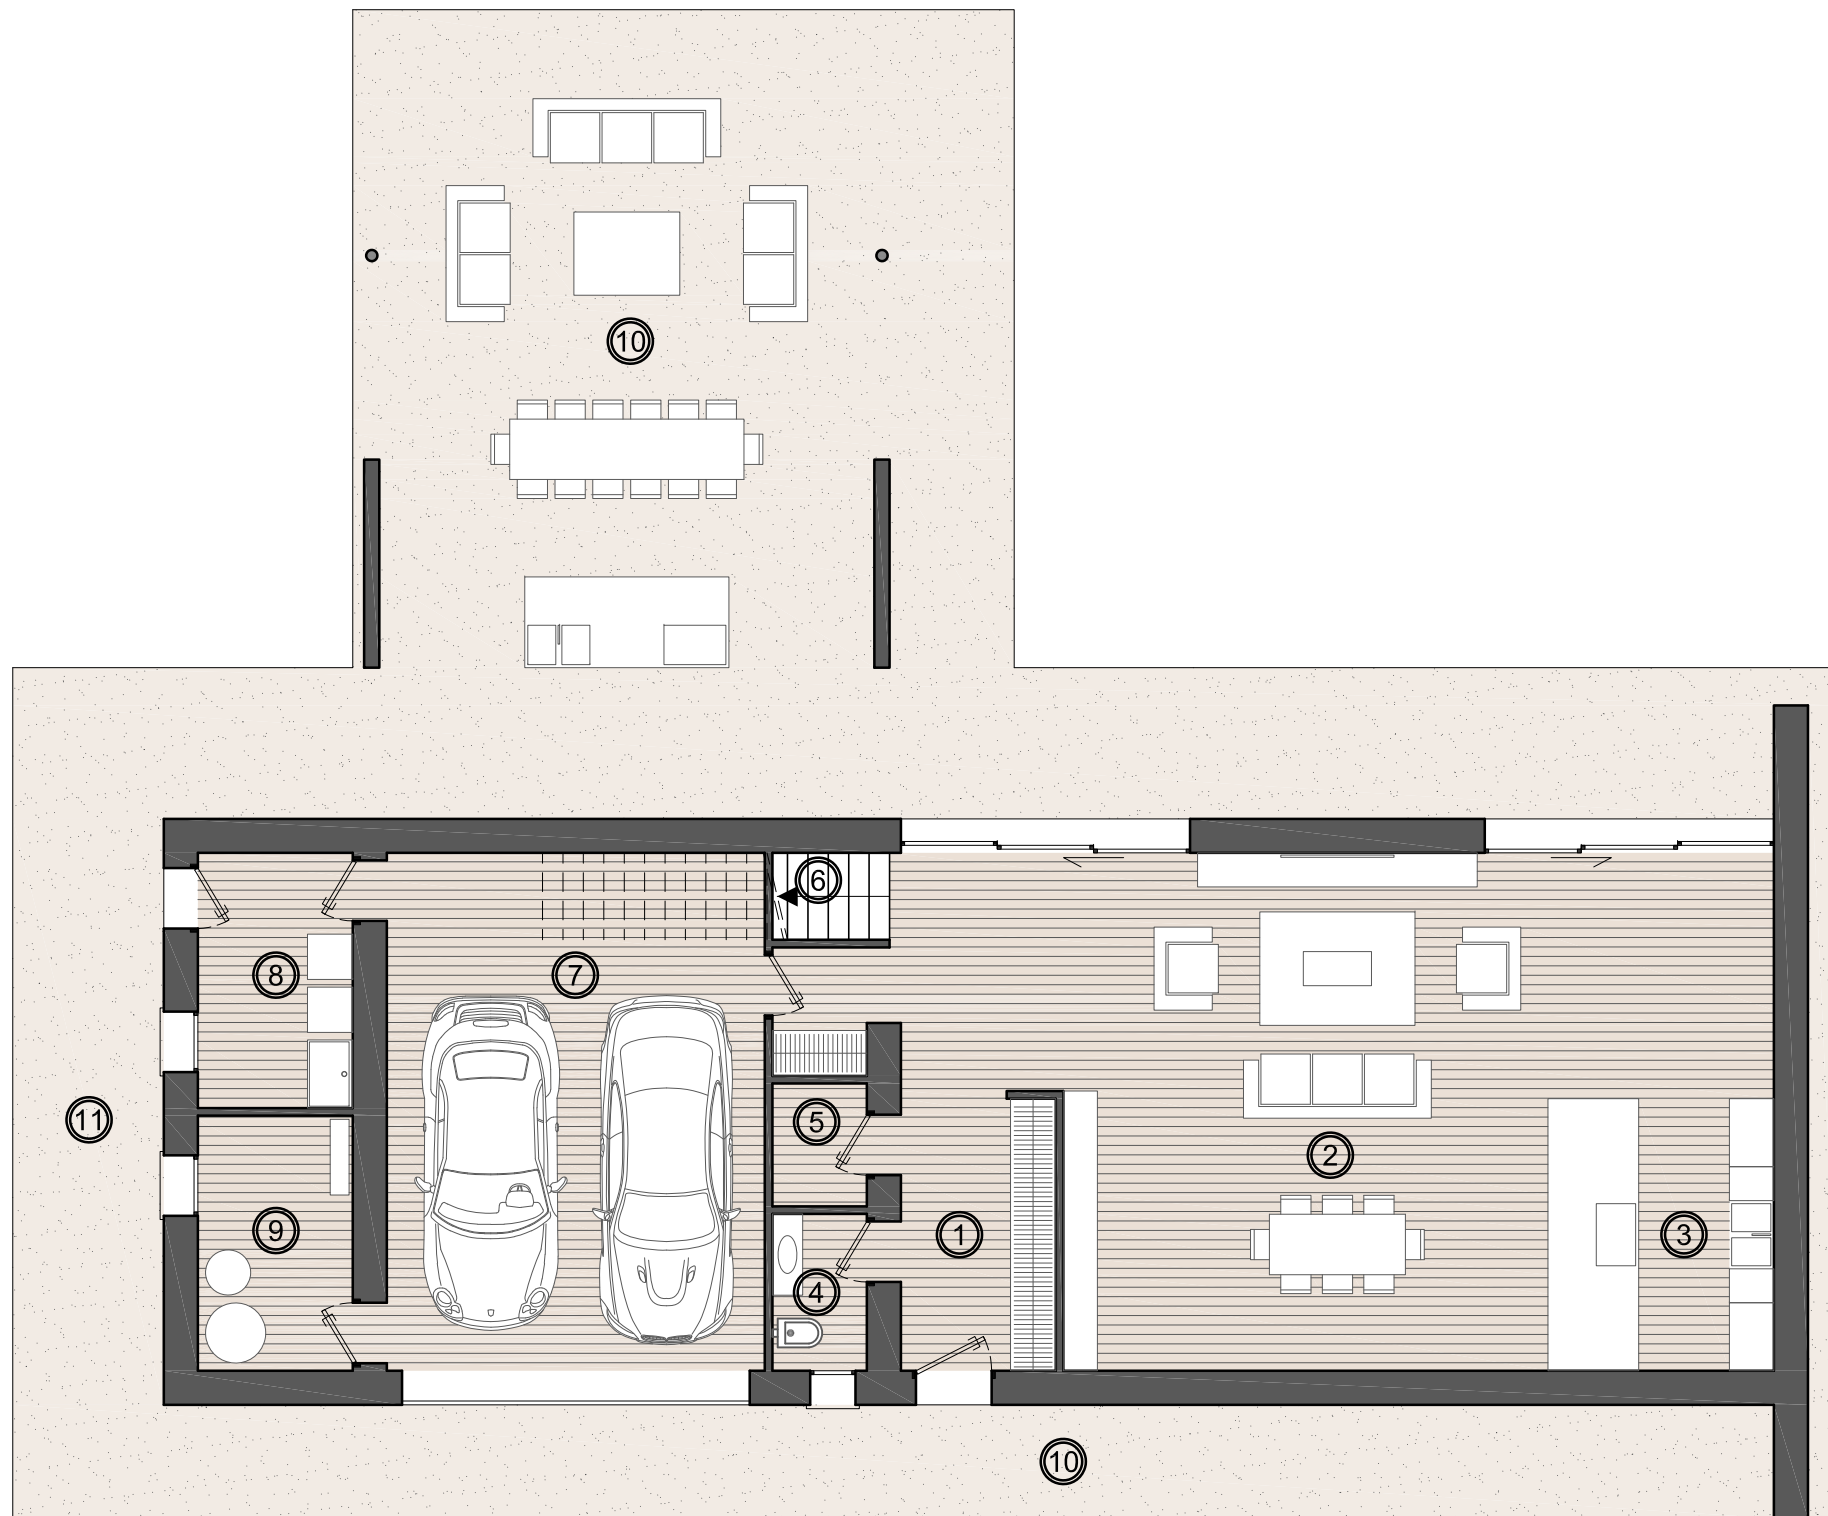

PIANTA PIANO TERRA in scala 1:100

Ambienti / PLANIMETRIA

① Ingresso	7,38 mq	⑧ Lavanderia	6,92 mq	⑮ Bagno	5,87 mq
② Soggiorno	71,49 mq	⑨ C.T.	6,92 mq	⑯ Camera matrimoniale	29,54 mq
③ Cottura		⑩ Portico	136,90 mq	⑰ Bagno	8,40 mq
④ Bagno	2,59 mq	⑪ Marciapiede esterno	42,13 mq	⑱ Guardaroba	7,83 mq
⑤ Ripostiglio	2,03 mq	⑫ Disimpegno	13,39 mq	⑲ Terrazza	161,68 mq
⑥ Scale accesso al p primo		⑬ Camera singola	16,97 mq		
⑦ Garage	34,25 mq	⑭ Camera singola	16,97 mq		

